

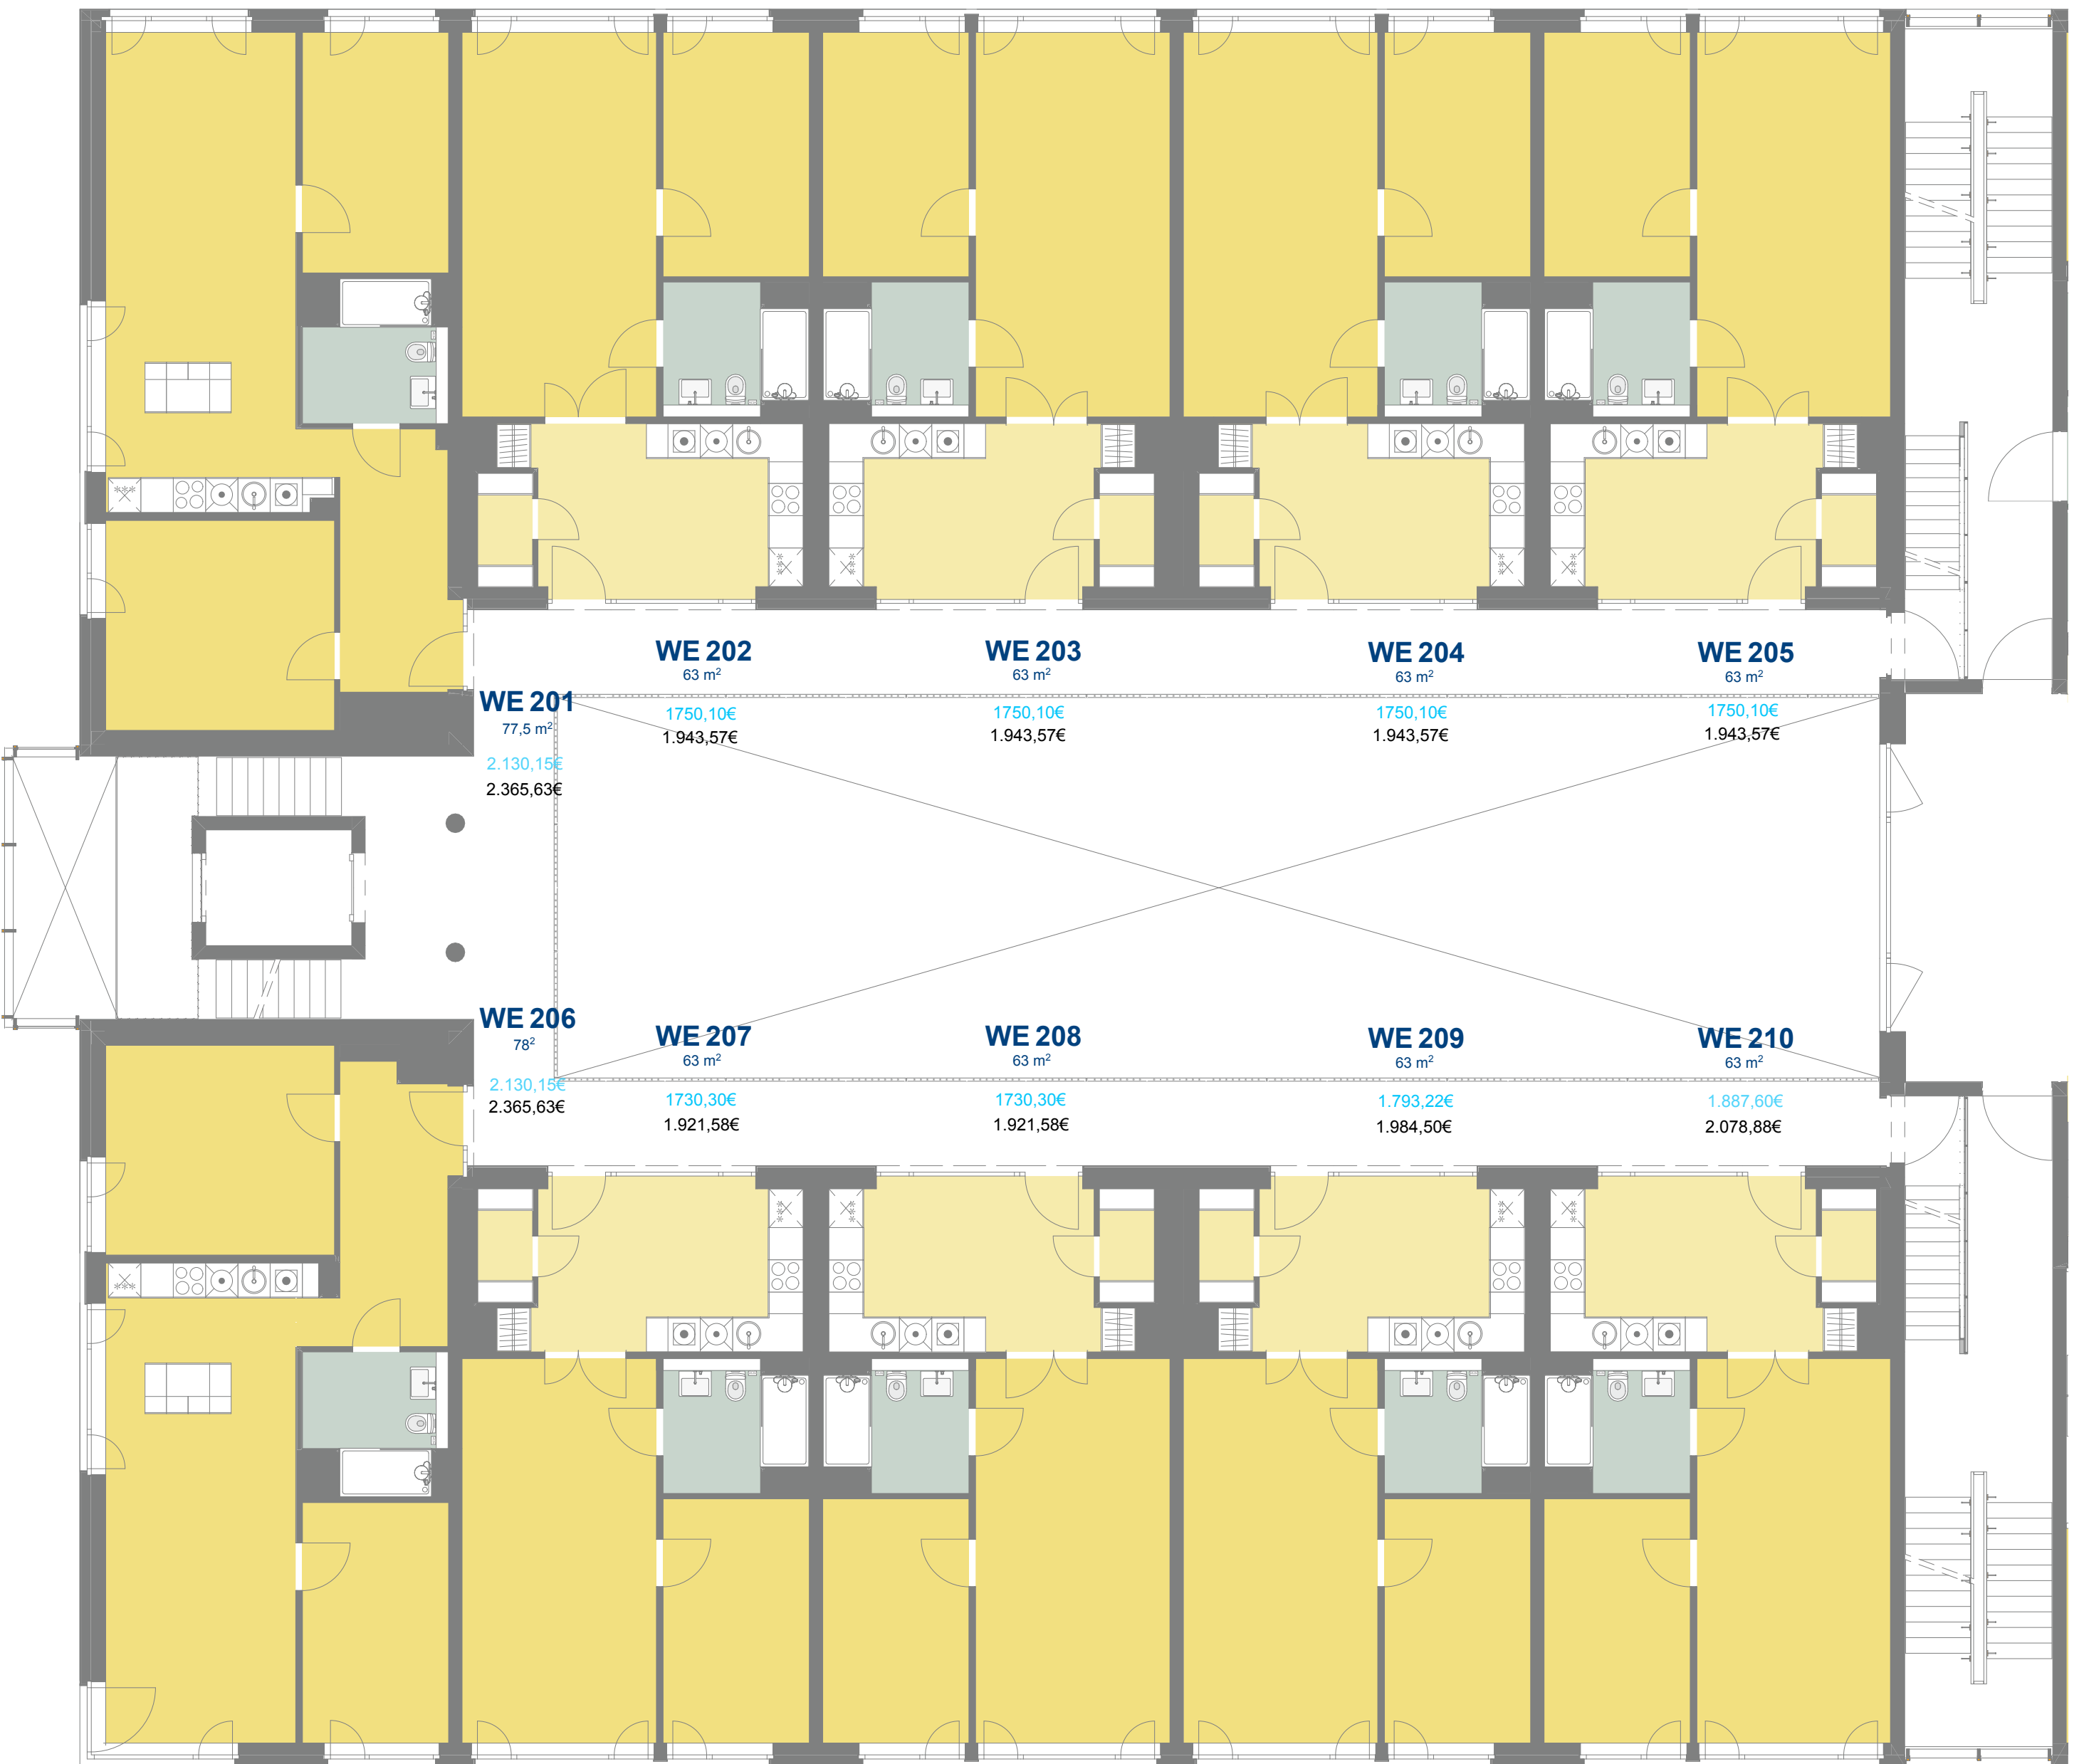



Plannummer JWB-215-GR-02		Index VZ
Datum 06.03.25	Format 59,4 x 42,0 cm	Maßstab 1:100
Planstatus Vermietung		
Planziel Grundriss Vermietung Wohnungen, 2. OG		

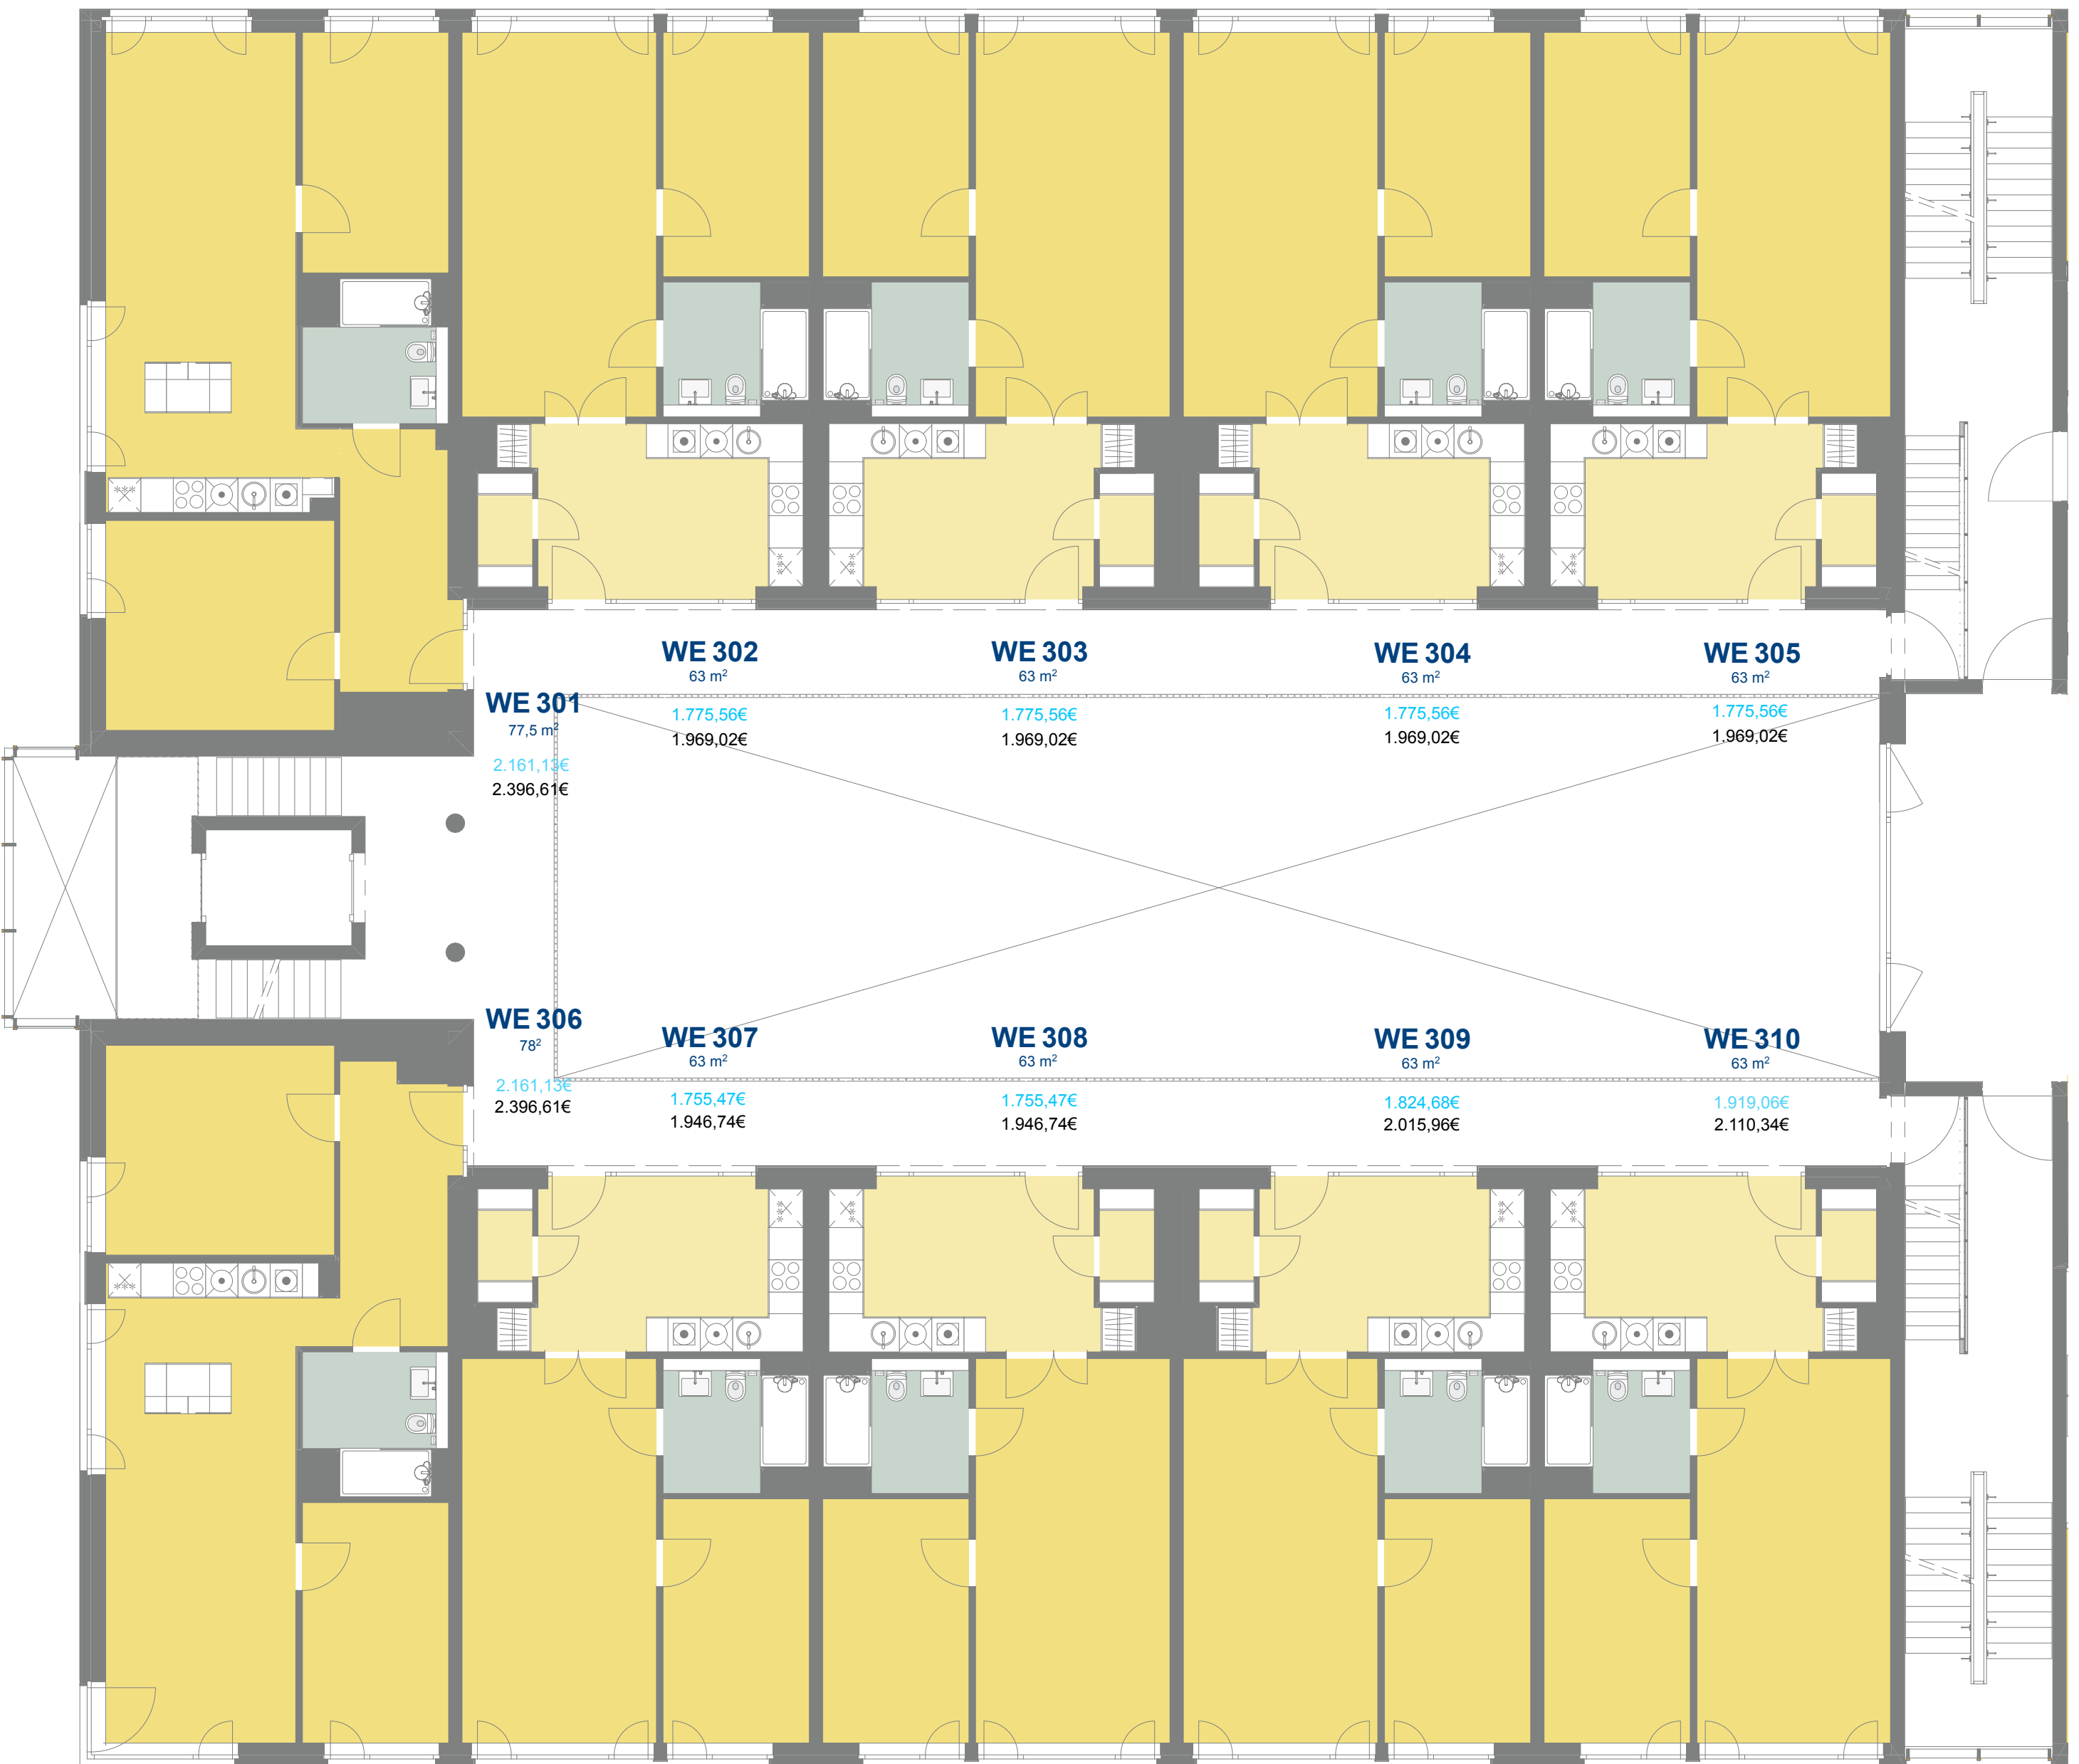

Plannummer JWB-215-GR-03		Index VZ
Datum 06.03.25	Format 59,4 x 42,0 cm	Maßstab 1:100
Planstatus Vermietung		
Plantitel Grundriss Vermietung Wohnungen, 3. OG		

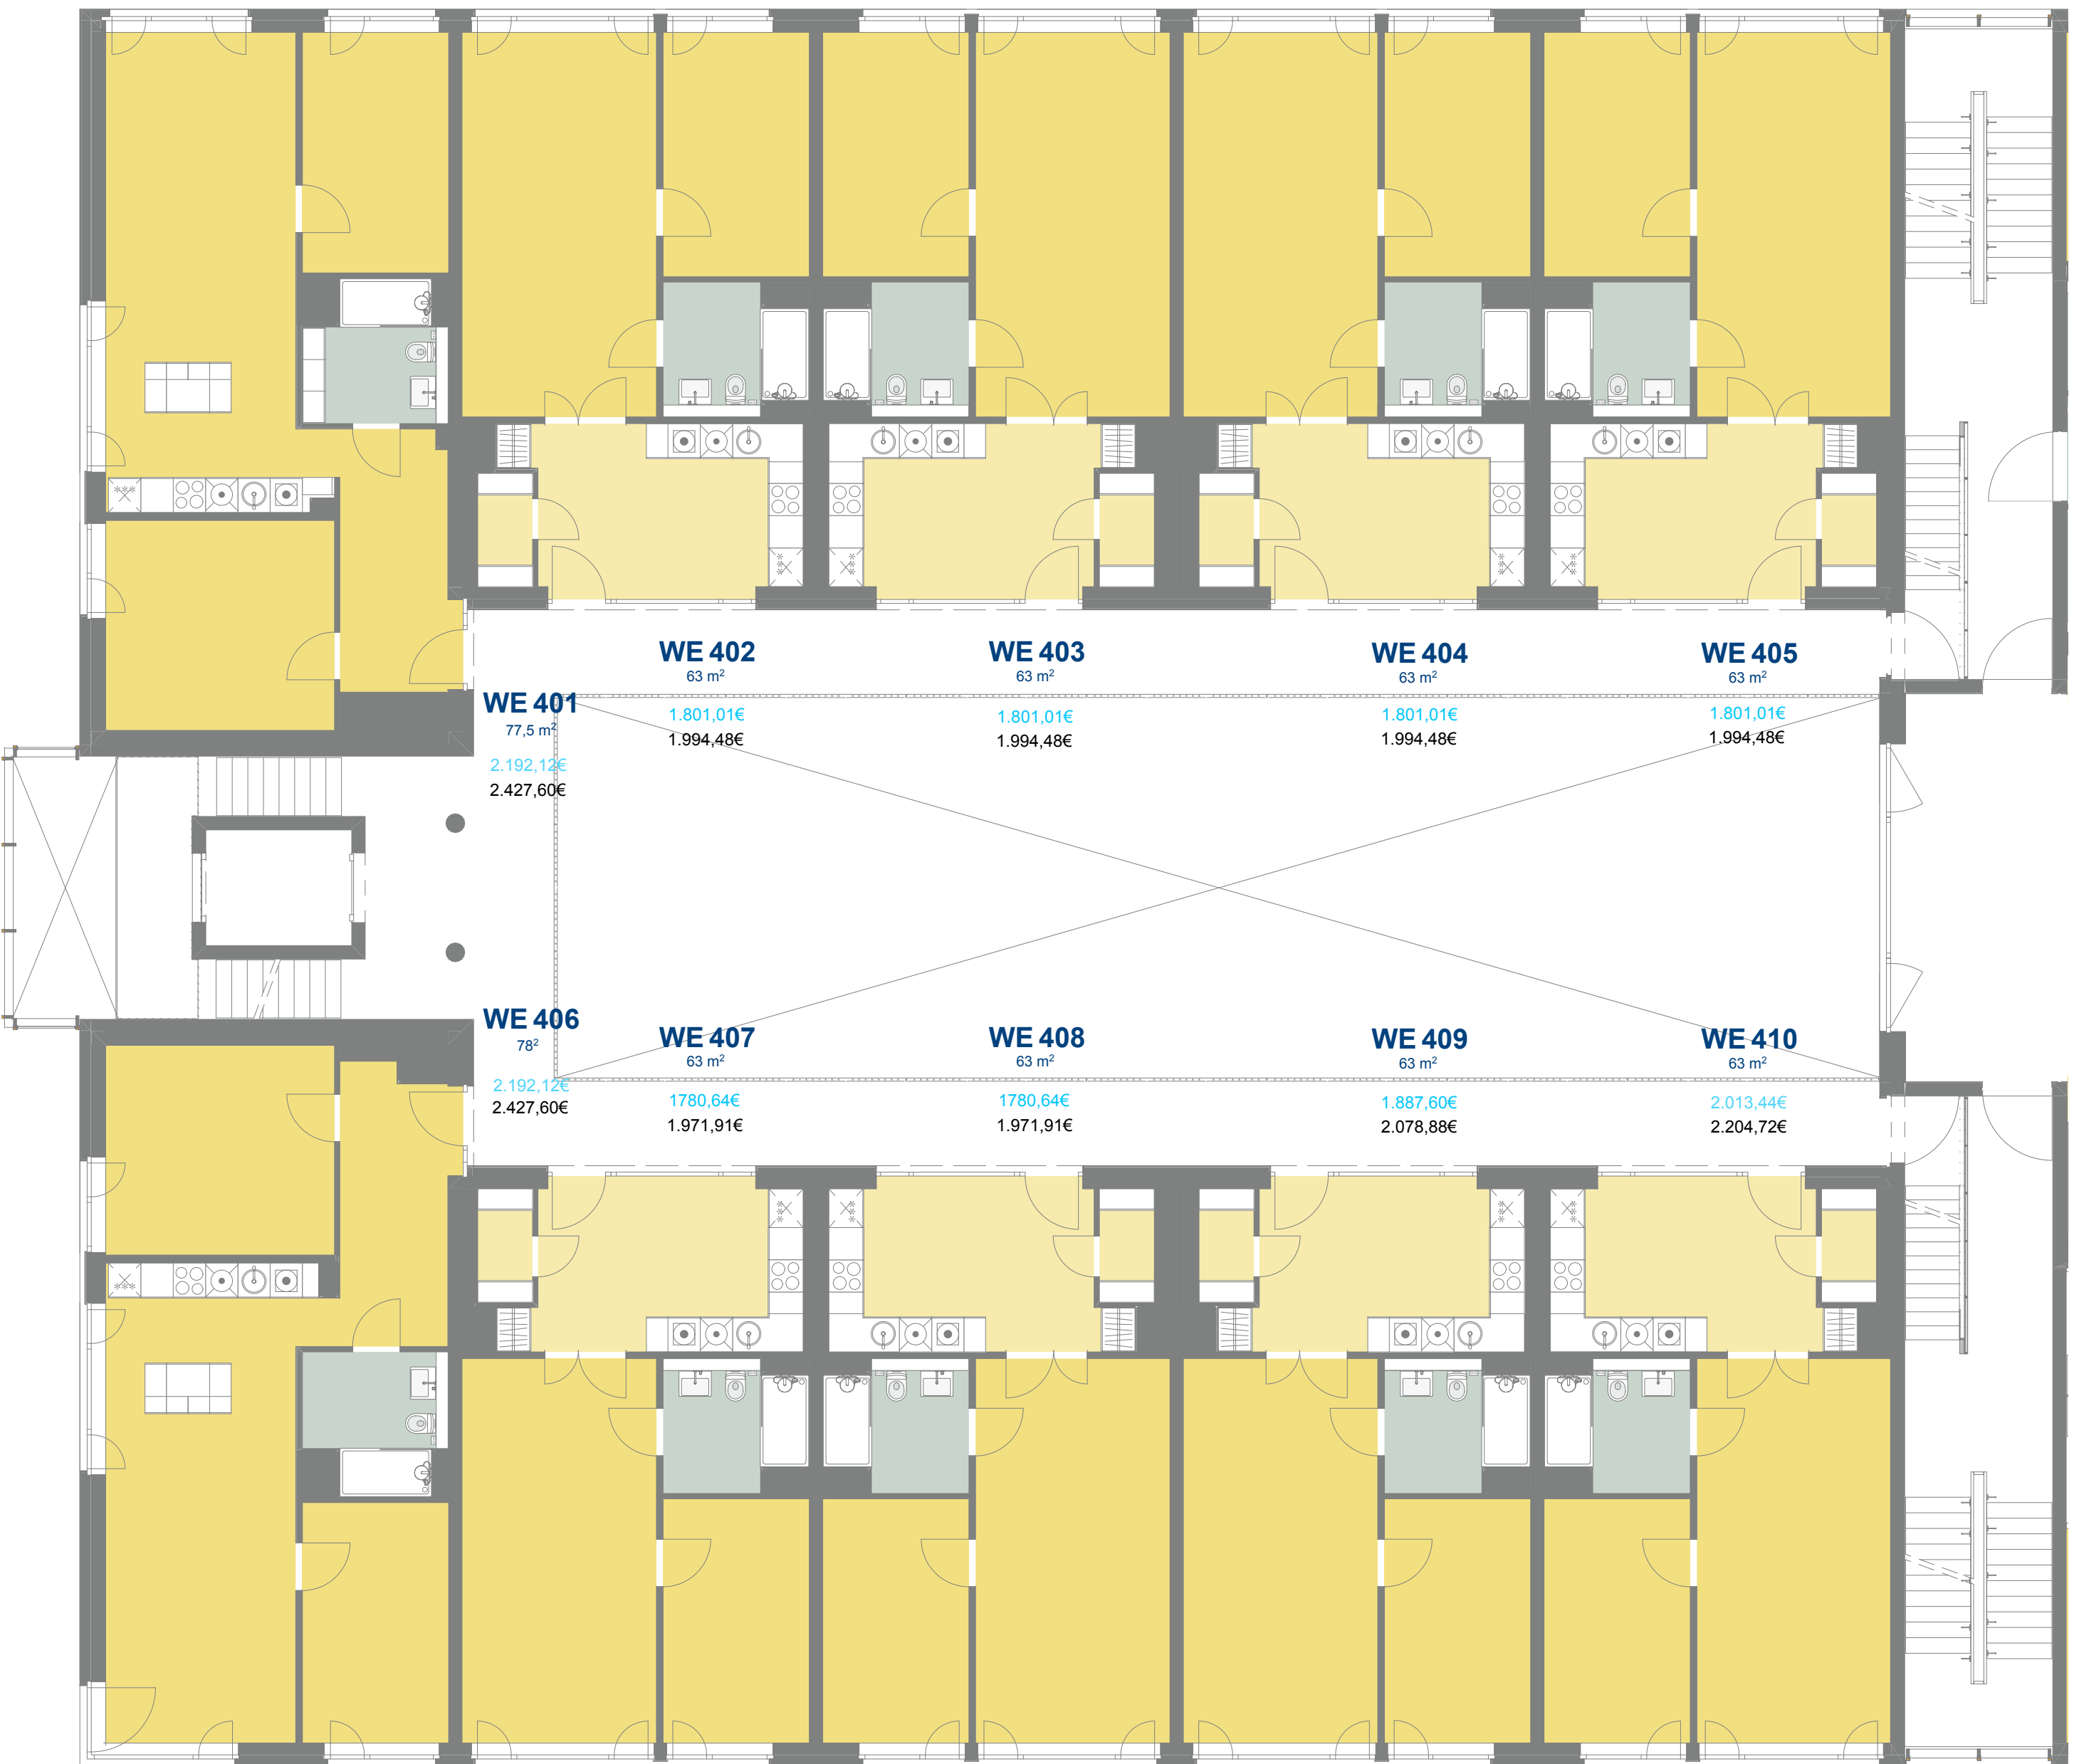

Plannummer JWB-215-GR-04		Index VZ
Datum 06.03.25	Format 59,4 x 42,0 cm	Maßstab 1:100
Planstatus Vermietung		
Plantitel Grundriss Vermietung Wohnungen, 4. OG		

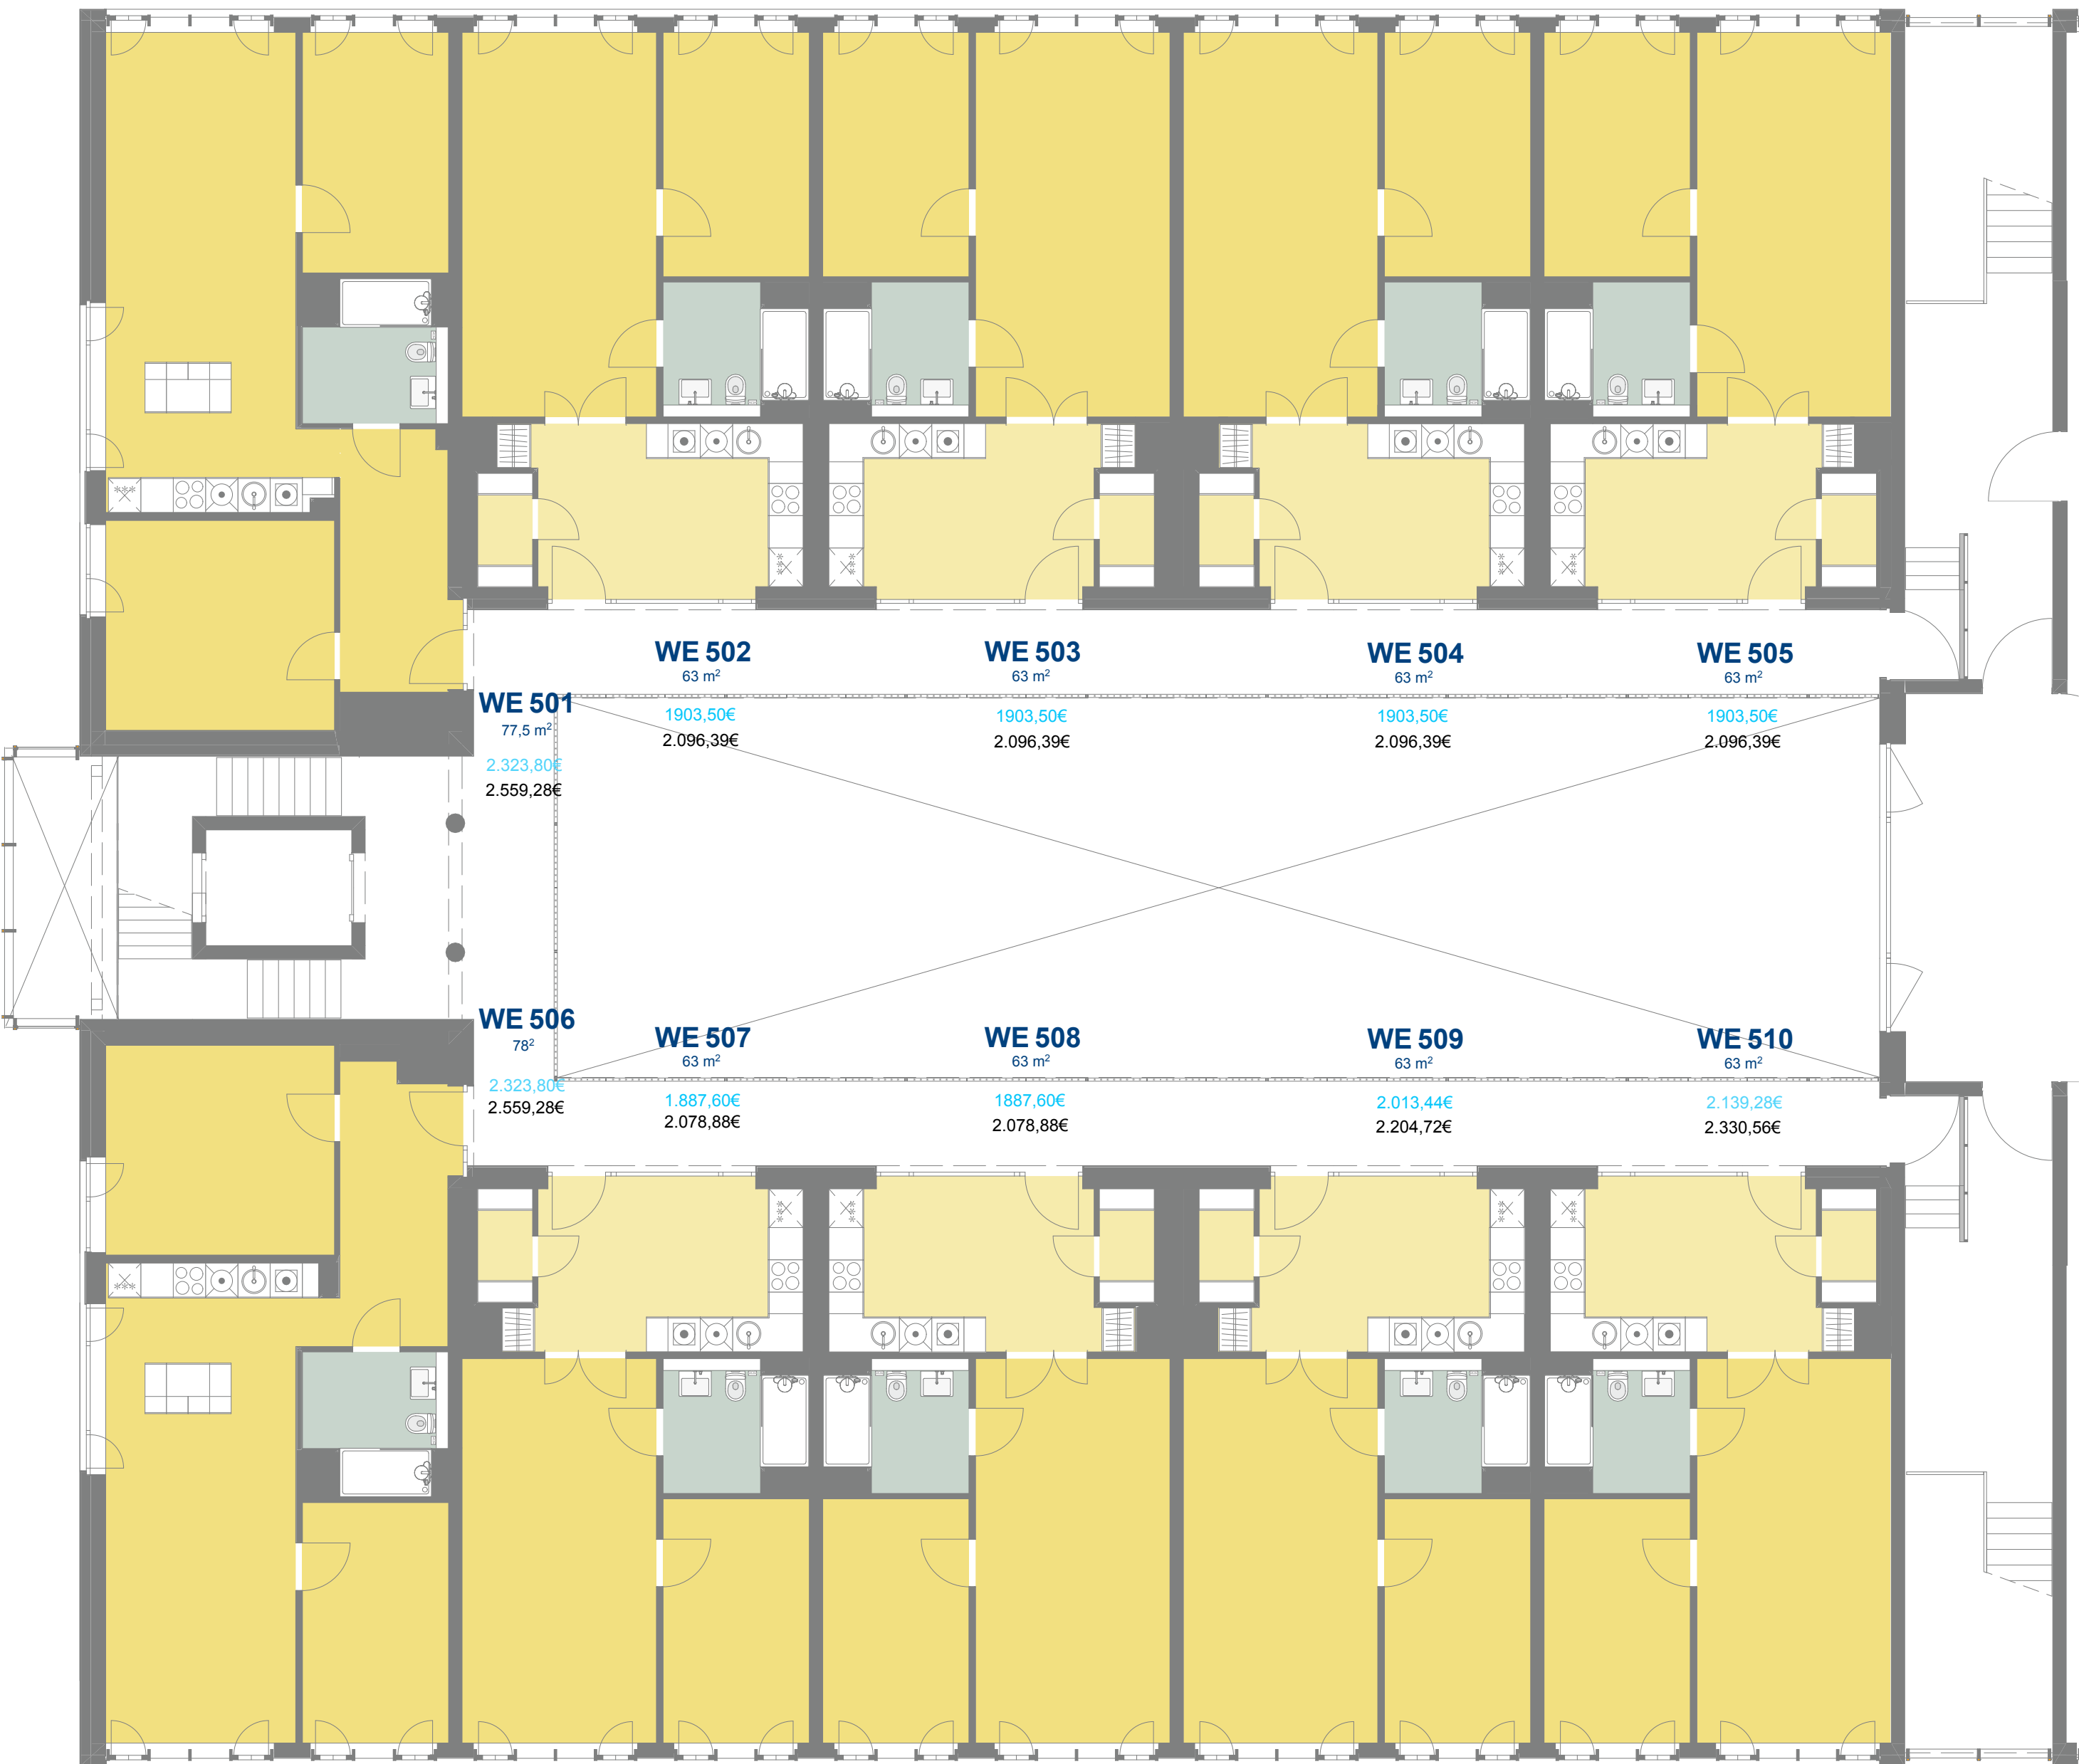

Plannummer JWB-215-GR-05		Index VZ
Datum 06.03.25	Format 59,4 x 42,0 cm	Maßstab 1:100
Planstatus Vermietung		
Plantitel Grundriss Vermietung Wohnungen, 5. OG		